

مخطط الصف 2

مخطط معتمد
برقم 93/14

الخدمات



الماء الصرف الصحي



الكهرباء الإنارة




الطرق الهاتف



الصف

مخطط نمونجي
(٢)

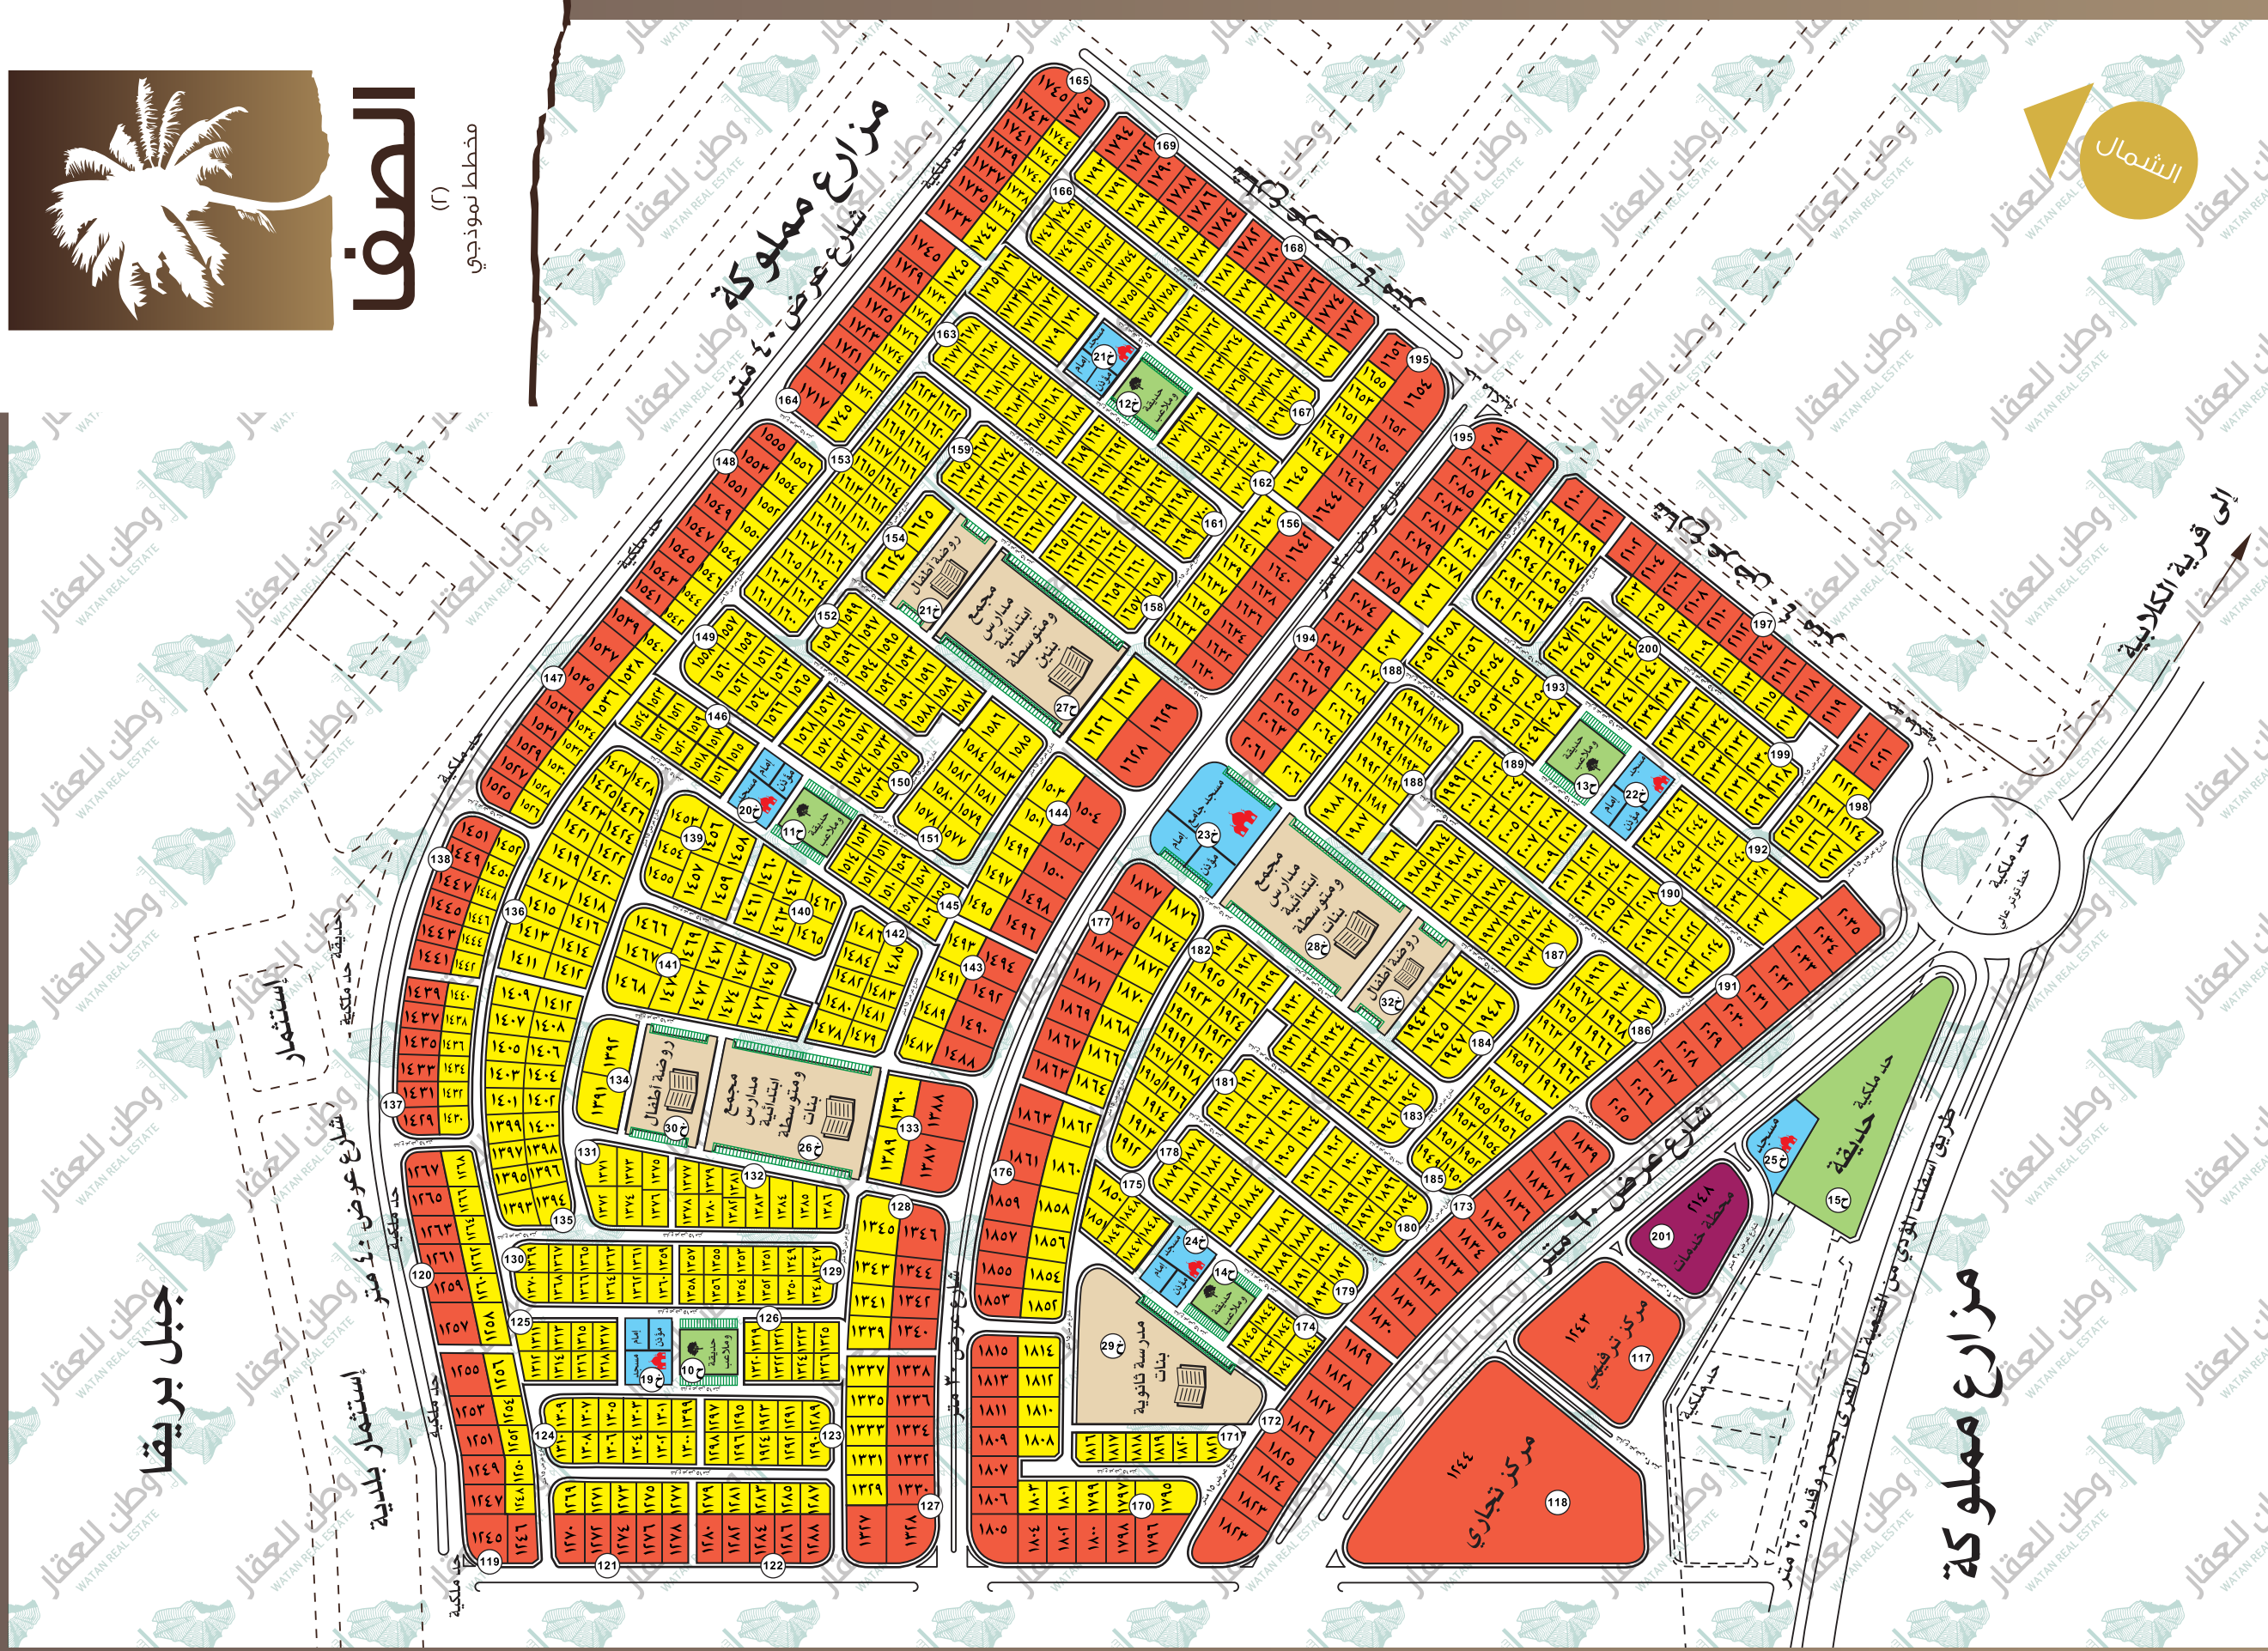

الأحساء - المبرز - شارع المدينة
03 158 444 36
+966508505505
@wataqaar
www.wataqaar.com

وطن للعقار
WATAN REAL ESTATE



غرفة كهرباء

تجاري
سكني

مدرسة
حديقة

هاتف
مسجد

مستوصف
بريد