


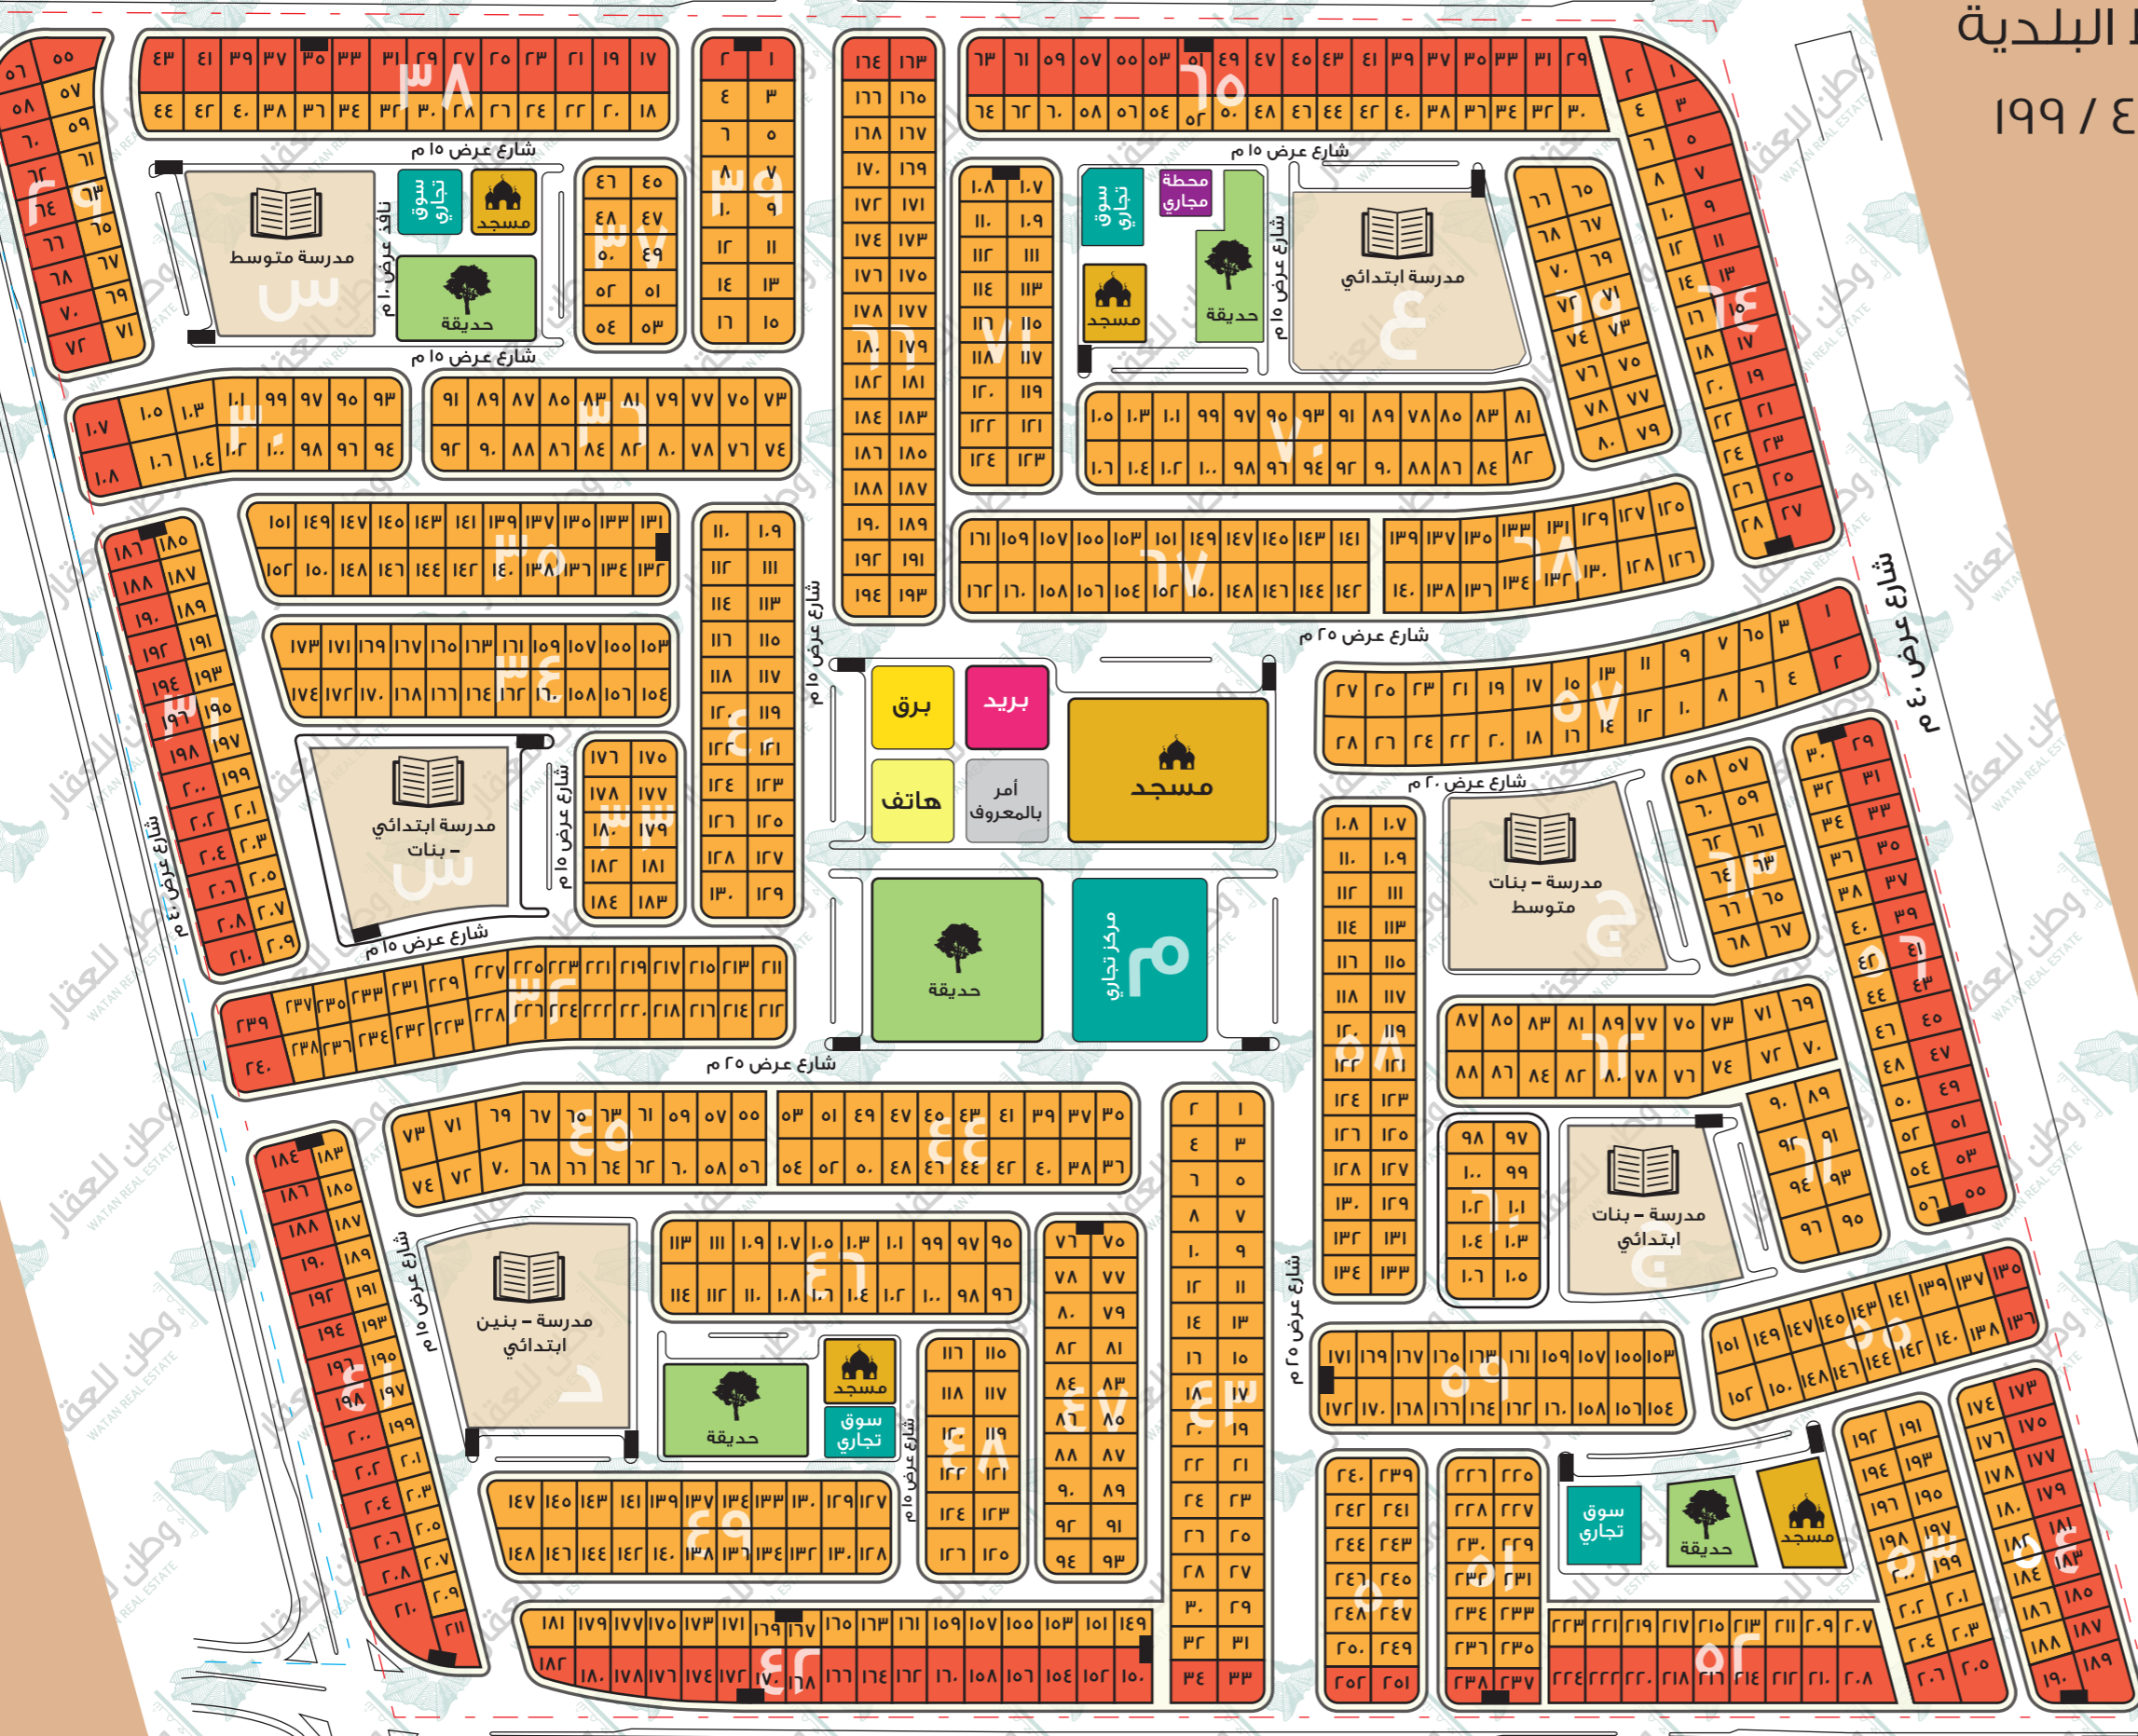

مخطط البلدية
برقم ٤ / ١٩٩

مخطط الغساسية "ر"

الخدمات



الأحساء - المبرز - شارع المدينة
03 158 444 36
+966508505505
@watanaqar
www.watanaqar.com



- مستوصف
- هاتف
- مسجد
- مدرسة
- حديقة
- مدرسة - بنات
- مدرسة - بنات متوسطة
- مدرسة - بنات ابتدائية
- مركز تجاري
- سوق تجاري
- حديقة
- مسجد
- غرفة كهرباء
- تجاري
- سكني
- بريد
- هاتف
- مسجد