


المخطط الرئيسي

مخطط معتمد رقم ٤/١٧٤

جوهرة الهادي

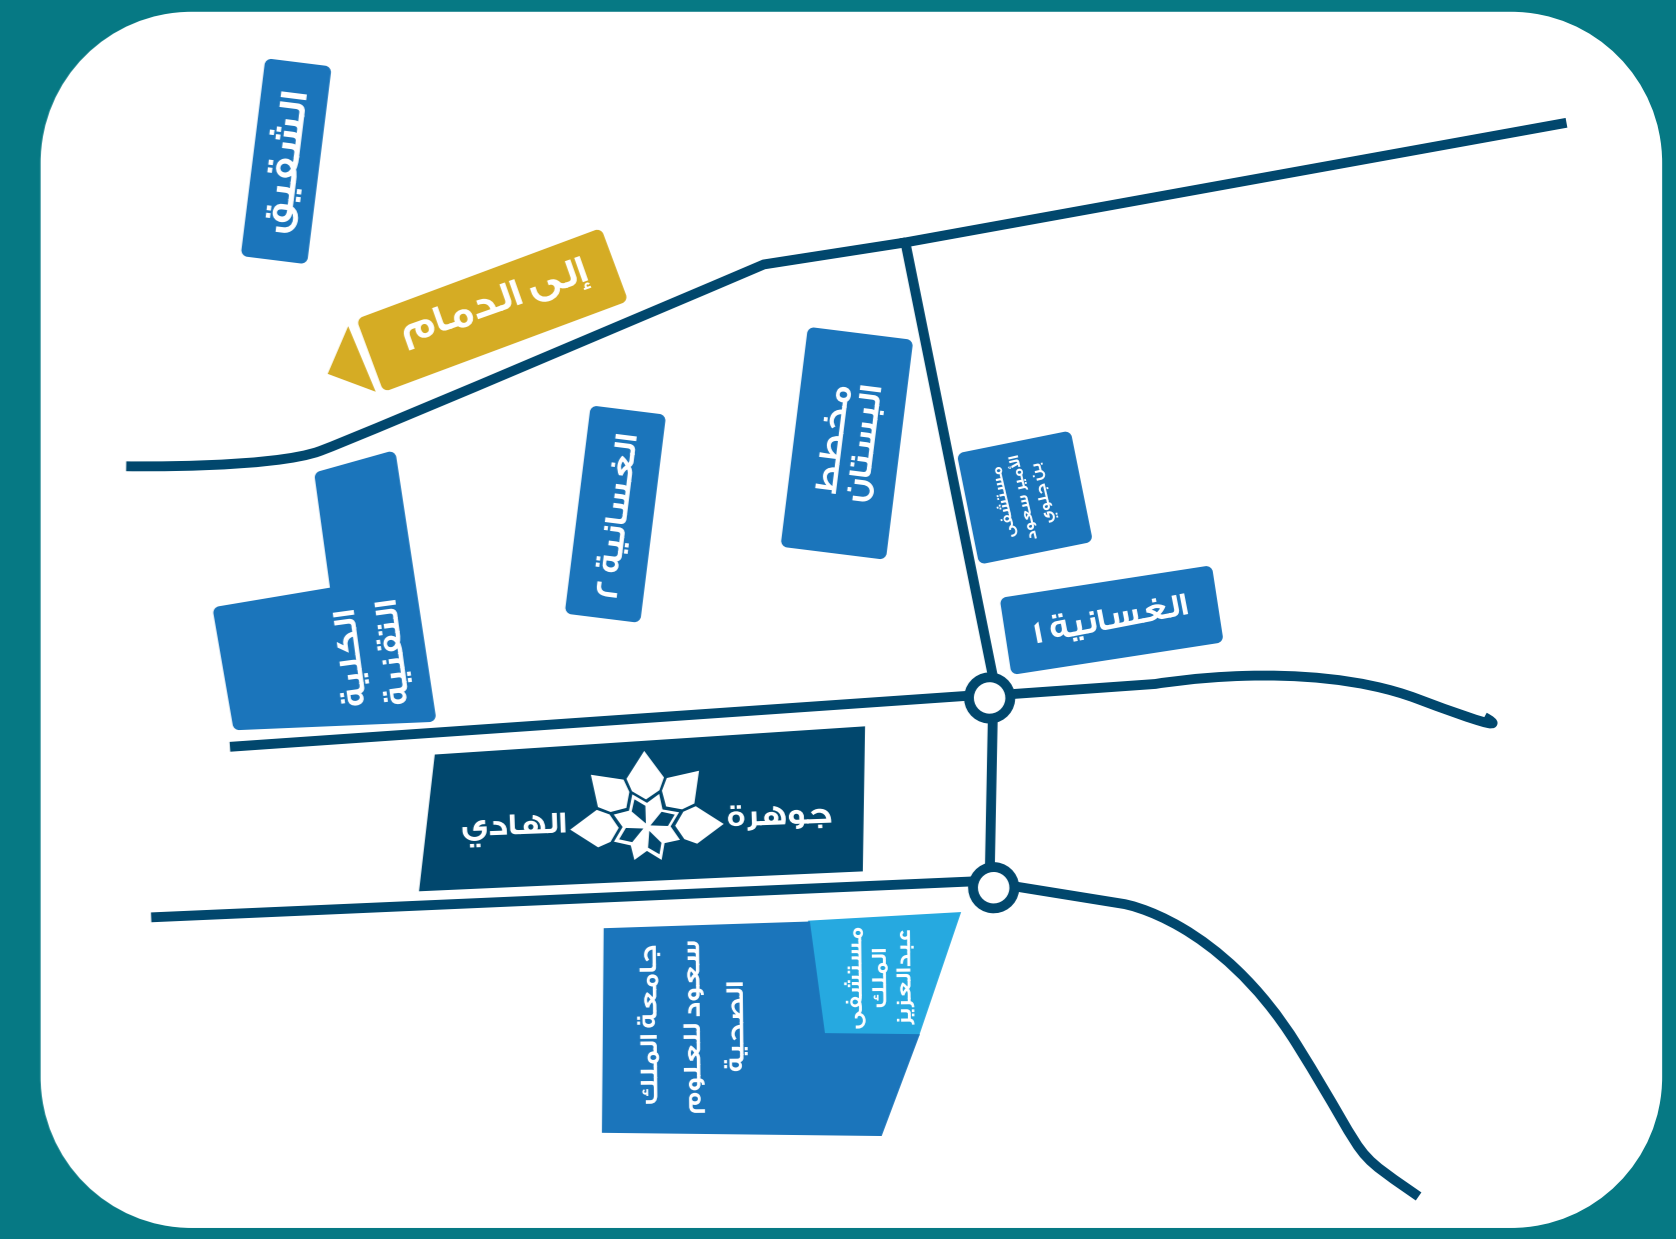

المنطقة E


المنطقة D

المنطقة C


المنطقة B

المنطقة A

الخدمات

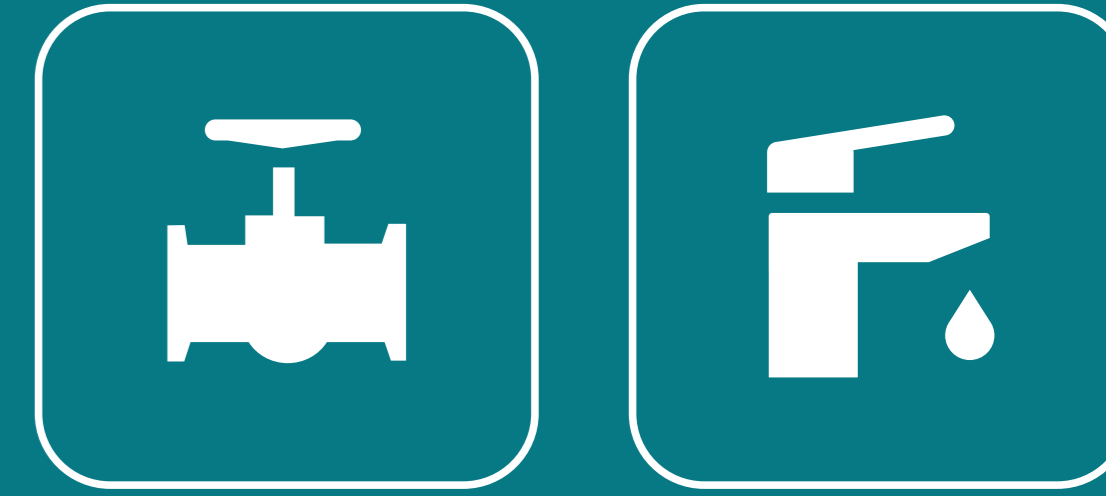

الماء الصرف الصحي

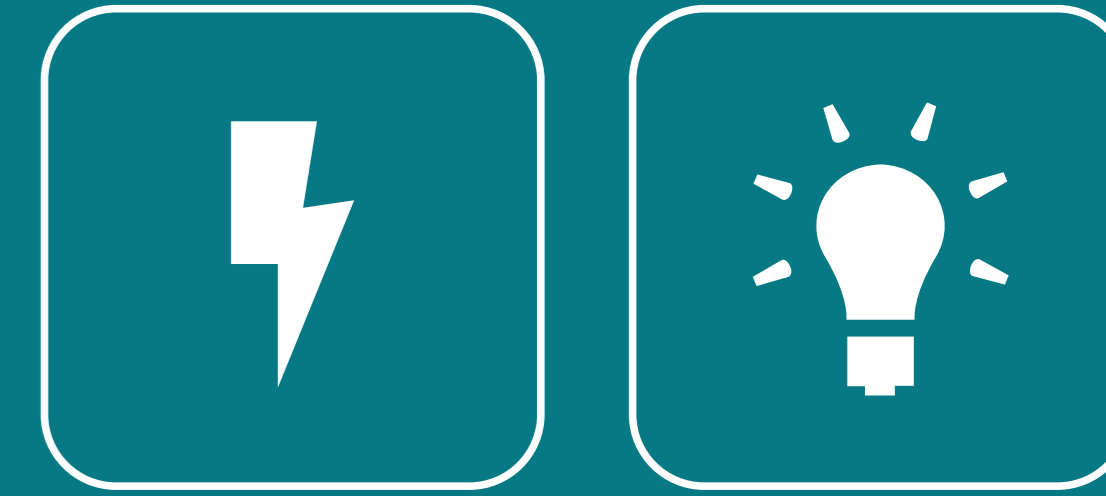

الكهرباء الإنارة



الطرق الهاتف



الأحساء - المبرز - شارع المدينة
03 158 444 36
+966508505505
@watanaqar
www.watanaqar.com



المنطقة E	المنطقة D	المنطقة C	المنطقة B	المنطقة A
سكنية	سكنية	سكنية	سكنية	سكنية
تجارية	تجارية	تجارية	تجارية	تجارية
غرفة كهرباء				