


الشمال

الإسكان

شارع الميرزا

الكلية التقنية

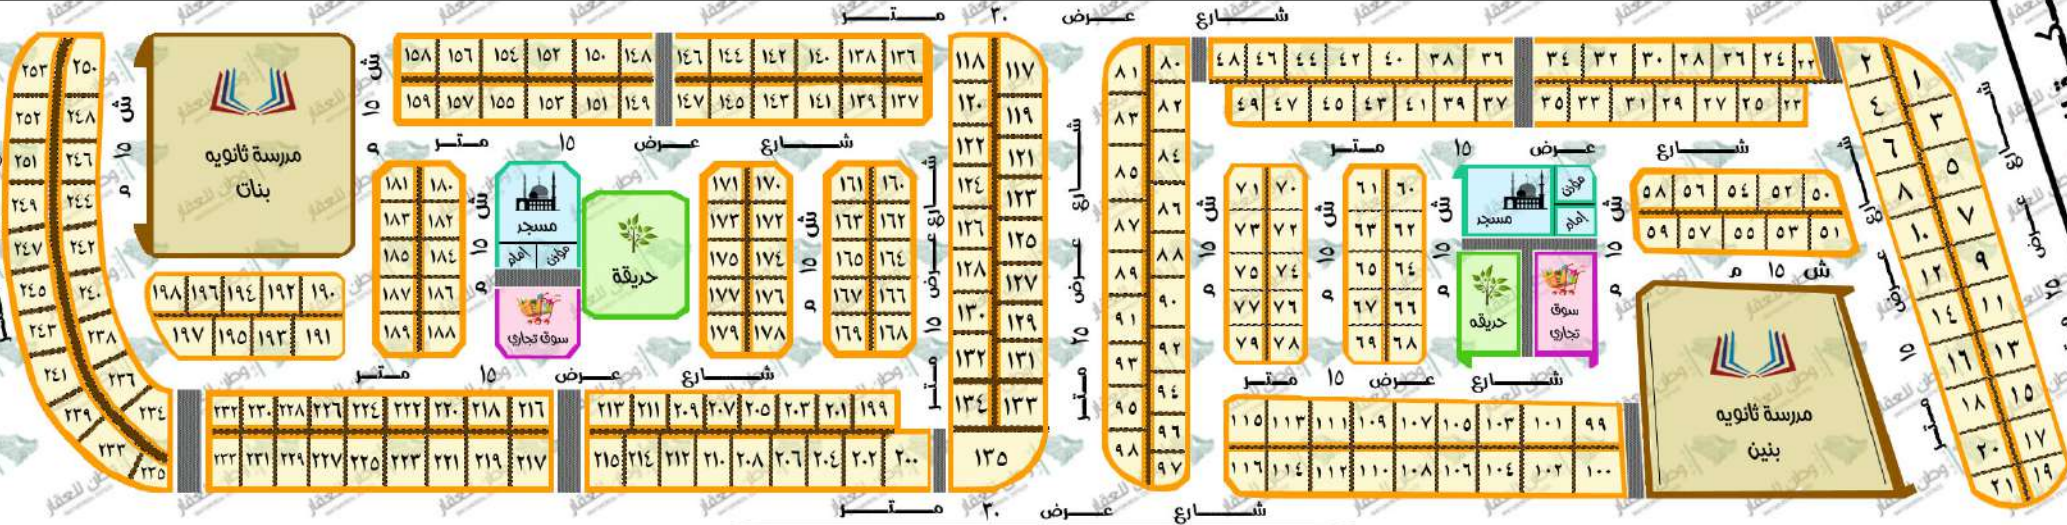

مخطط المساحة

الخدمات

- الطرق
- الكهرباء
- الإضاءة
- الماء

وطن للعقار
WATAN REAL ESTATE

الأعضاء - الميرزا - شارع المدينة
03 158 444 36
+966508505505
@watanaqar
www.watanaqar.com

مخطط الرضا
مخطط معتمد
رقم 457/4

وطن للعقار
WATAN REAL ESTATE