

# مخطط المنظار

سكني جاري معتمد برقم 1/101

## واحة الإستثمار

رؤية إستثمارية ... بعيون عقارية



الأحساء - المبرز - شارع المدينة

٠١٣٥٨٤٤٣٦

٩٦٦٥٠٨٥٠٥٠٠

@wataaqr

- مودع الـ يوم الأربعاء
- متميزات
- يتمتع مخدم
- المخطط قريب
- مخطط نو
- محاط بكافة
- أول مخطط في المنطقة يتم ربطه بشبكة الأنابيب البصرية (فايبر أوبتك) بنظام انترنت لكل بيت .
- مخطط متكامل الخدمات من شبكة المياه و الصرف الصحي و الإنارة و الكهرباء و الهاتف و الطرق .

- شروط البيع**
- يدفع للمشتري ٧٩٥ من قيمة الأرض في المراد بالإضافة إلى ٢١.٥ سعي والباقي ٧٥ عند الإقراض لدى كاتب العدل .
- طريقة الدفع**
- نقداً أو شيك قابل للدفع .

مدراس	مراكز طبية	أراضي تجارية
مركز تجاري	مساجد	أراضي سكنية
مولد كهرباء	مباني حكومية	حدائق عامة
بلر ماء	مواقف سيارات	محطة وقود

مخطط مكتمل الخدمات



المياه الكهرباء الهاتف الإنارة الصرف الصحي الطرق إنترنت




هاتف: 03-8591999




هاتف: 03-5620000



هاتف: 03-5828424

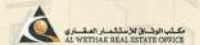

هاتف: 03-5827334

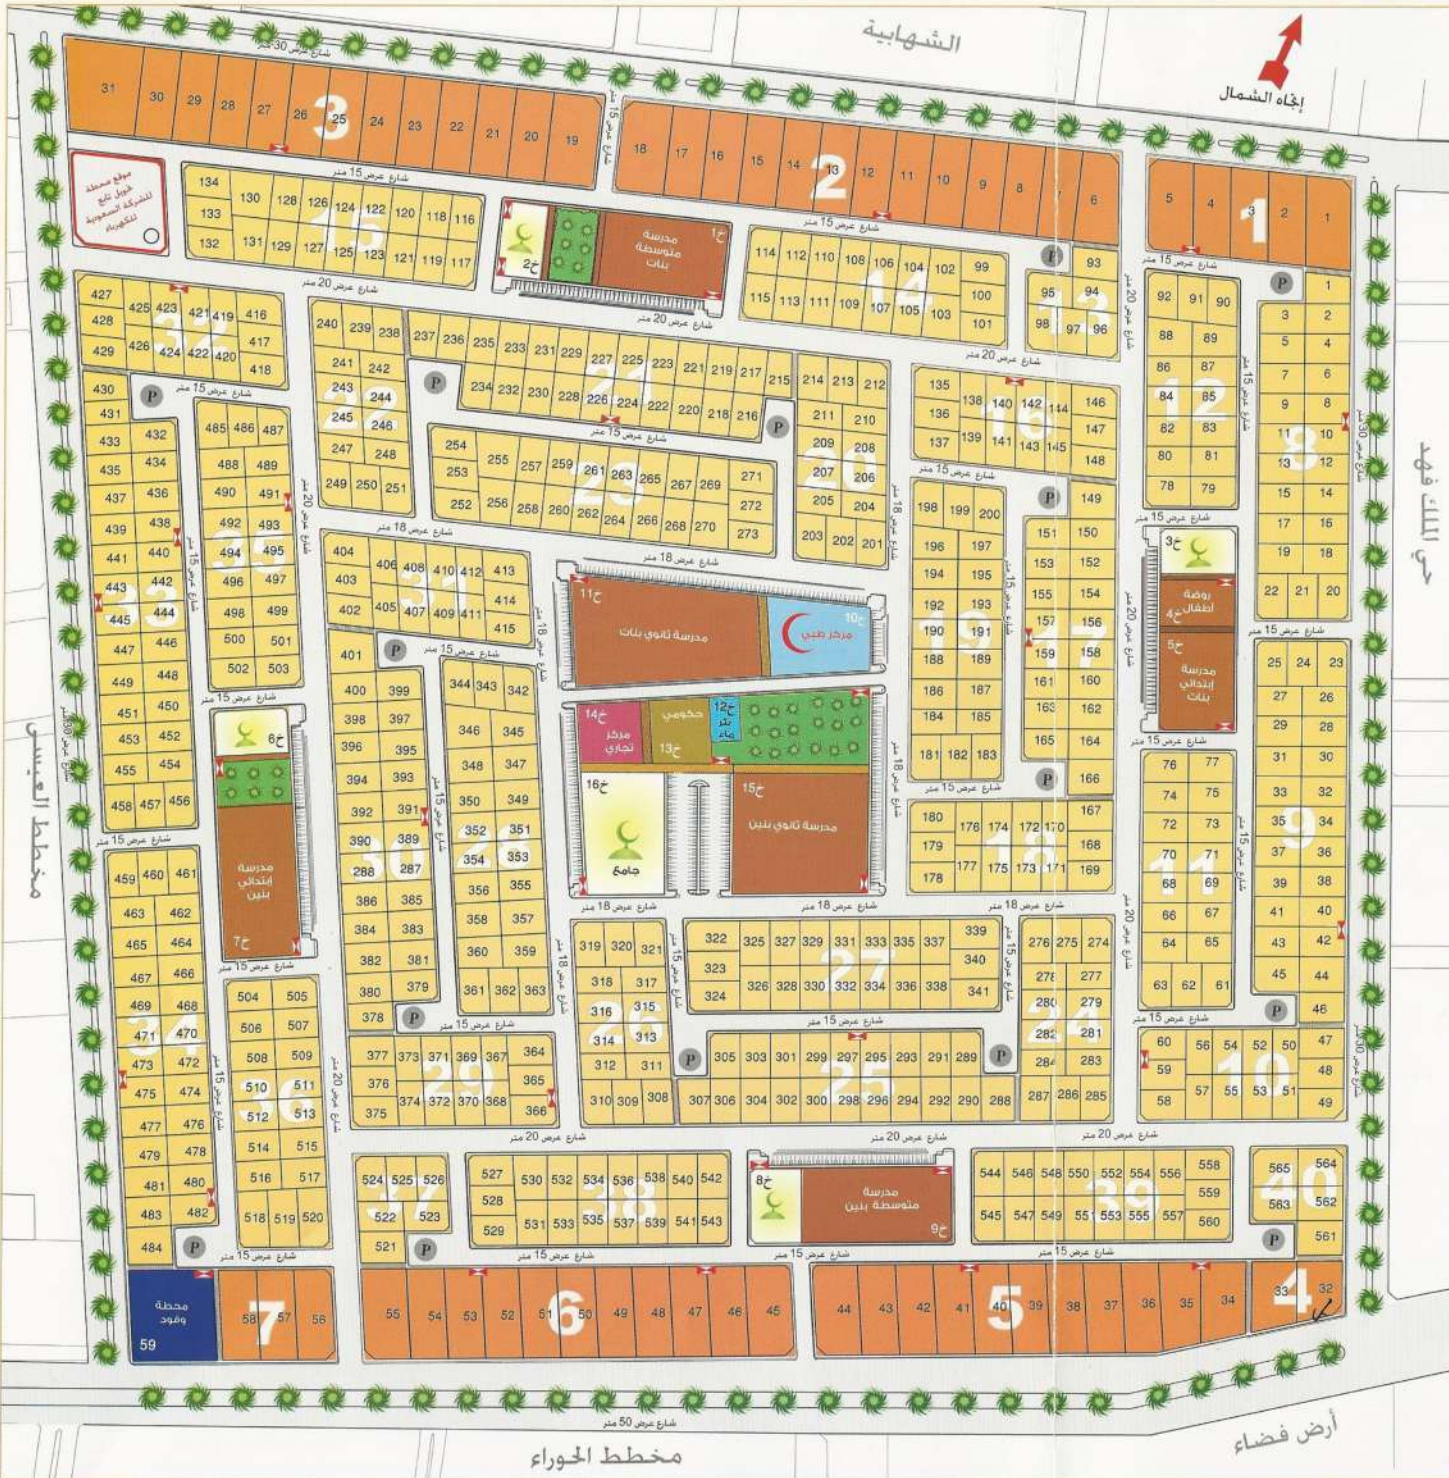

مخطط الحوراء