


مخطط النور

شارع مقترح عرض 20.00 متر (حرم المشروع - سابقا بعرض 15.00 متر)

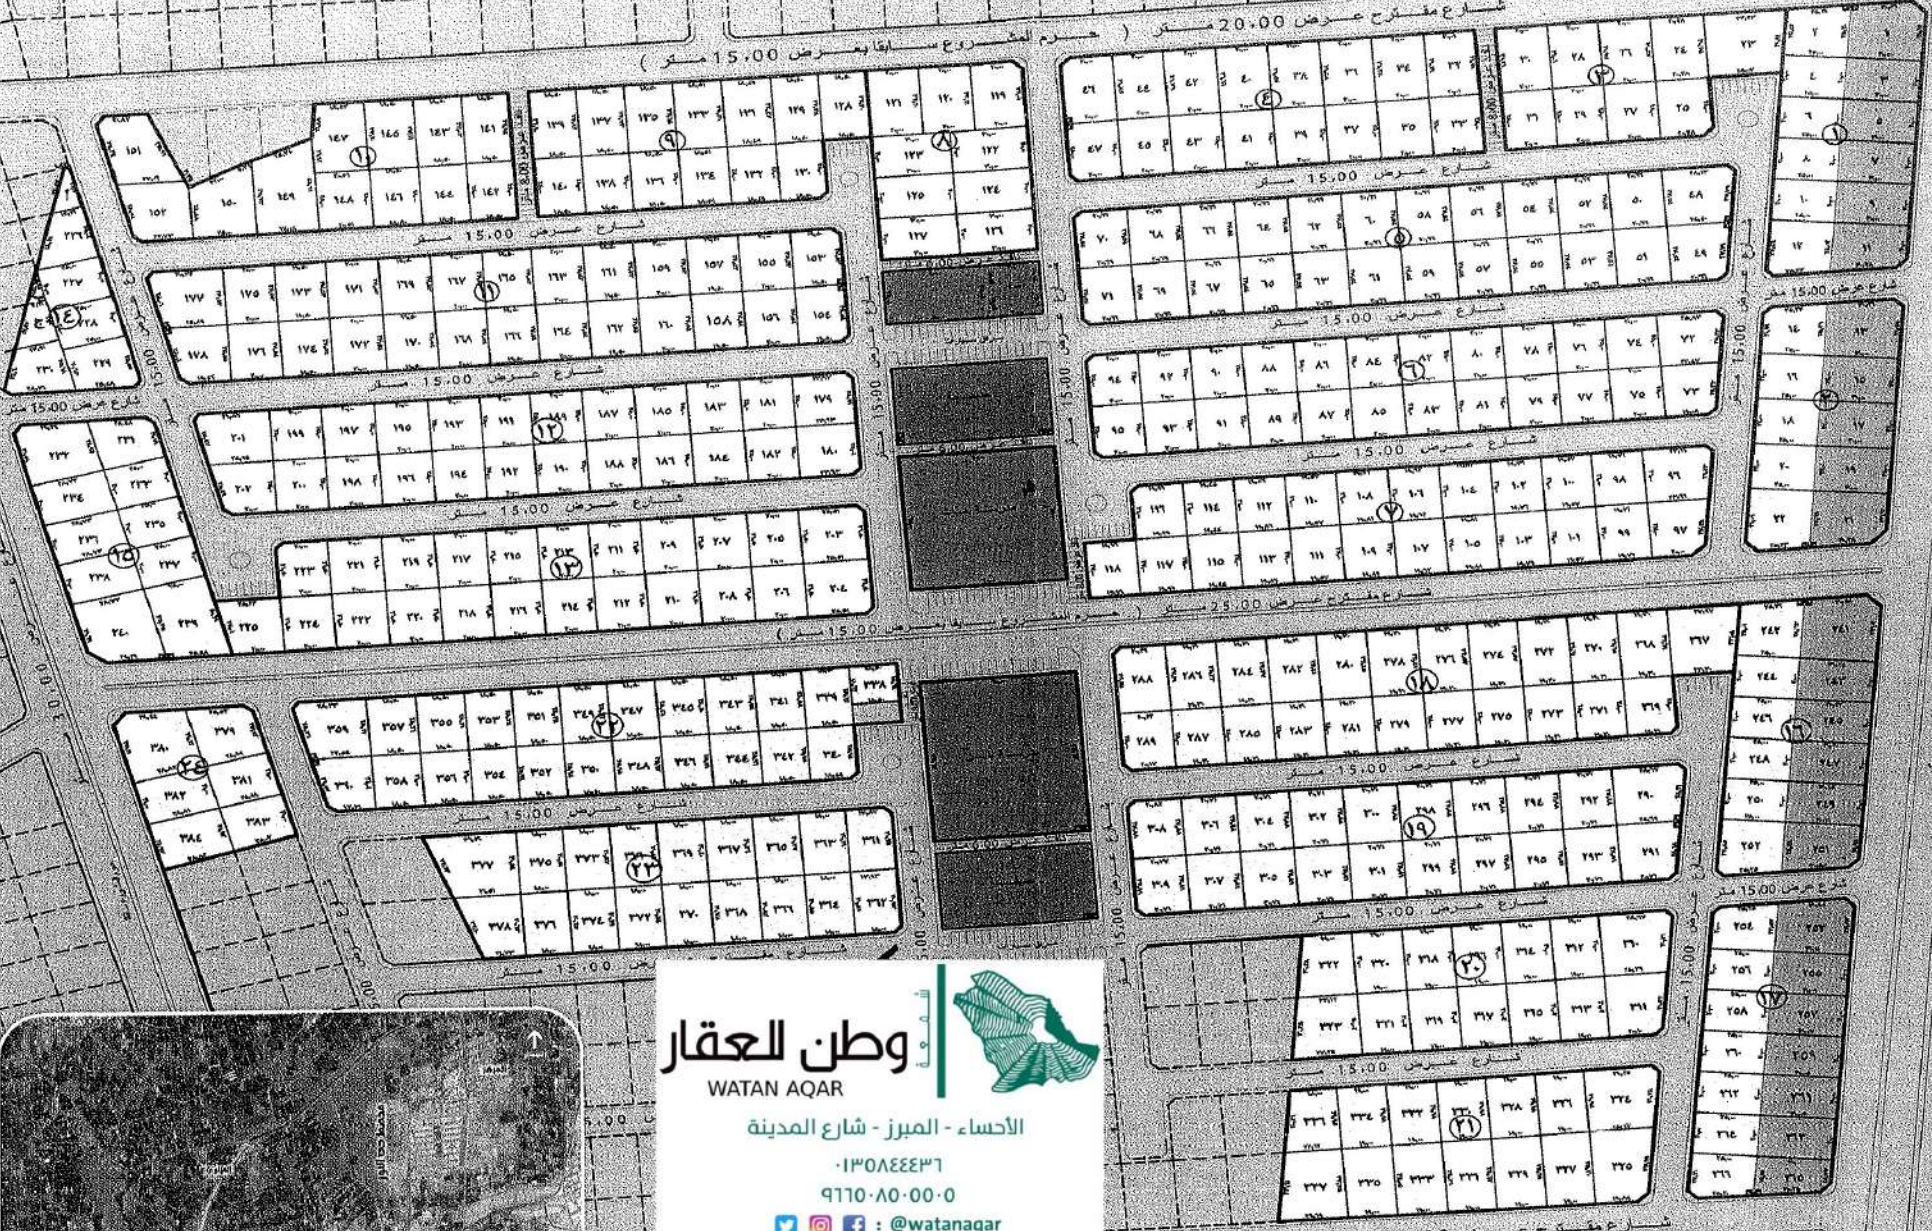

وطن للعقار
 WATAN AQAR

الأحساء - المبرز - شارع المدينة
 ٠١٣٠٨٤٤٤٣٦
 ٩١٦٥٠٨٥٠٠٠٠
 @watanagar

شارع مقترح عرض 20.00 متر (حرم المشروع - سابقا بعرض 15.00 متر)