



شارع عرض ١٥ متر

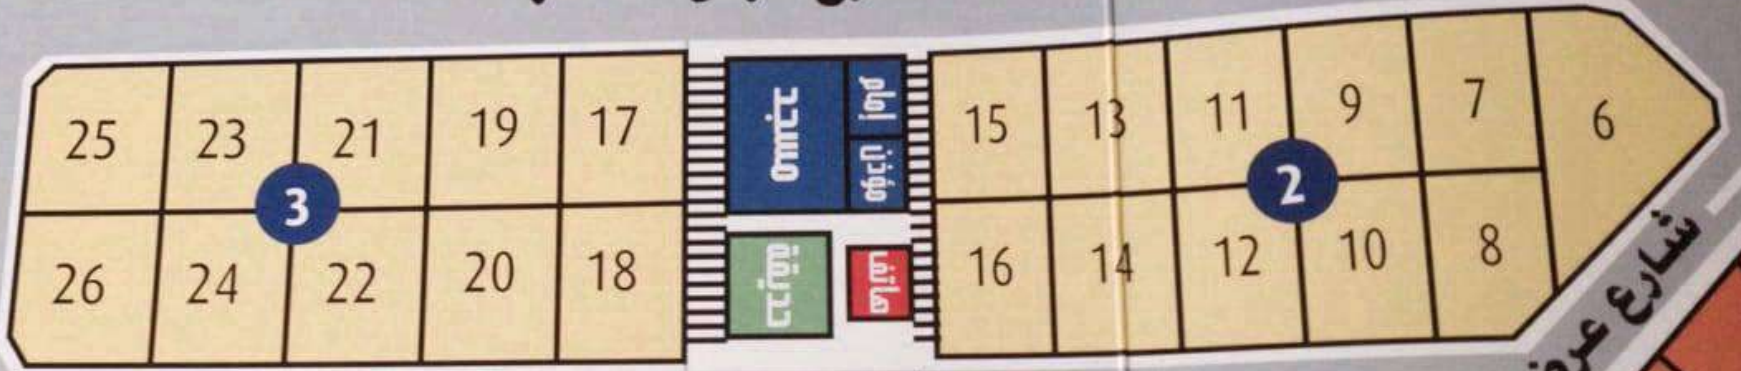

شارع عرض ١٥ متر

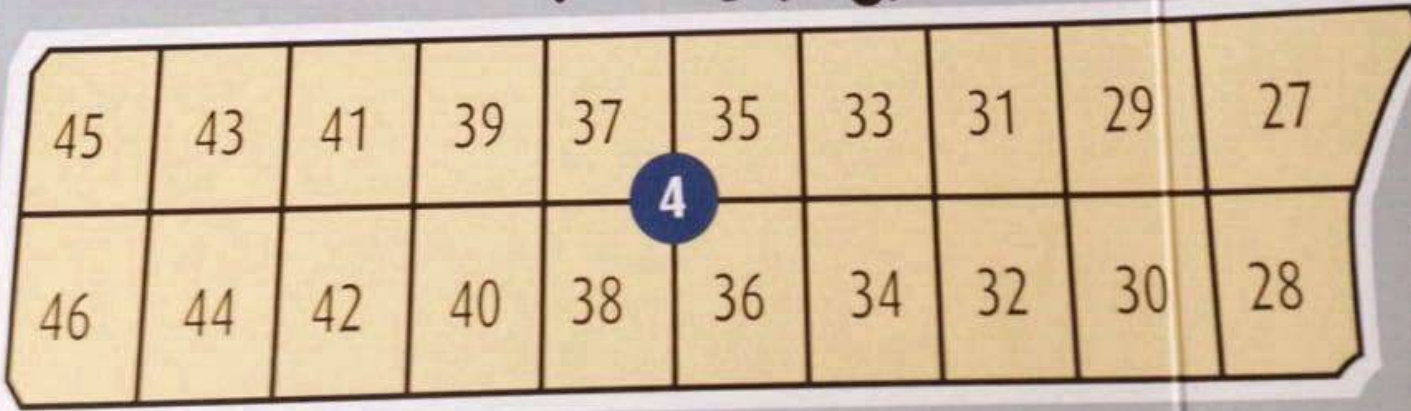

شارع عرض ٣٠ متر

شارع عرض ١٥ متر

شارع عرض ١٥ متر

تجاري سكني مسجد حديقة هاتف