

مخطط الأمراء بالهفوف


416/4

وطن للعقار
WATAN REAL ESTATE



الشمال

مخطط جنوب الهفوف 400 / 4

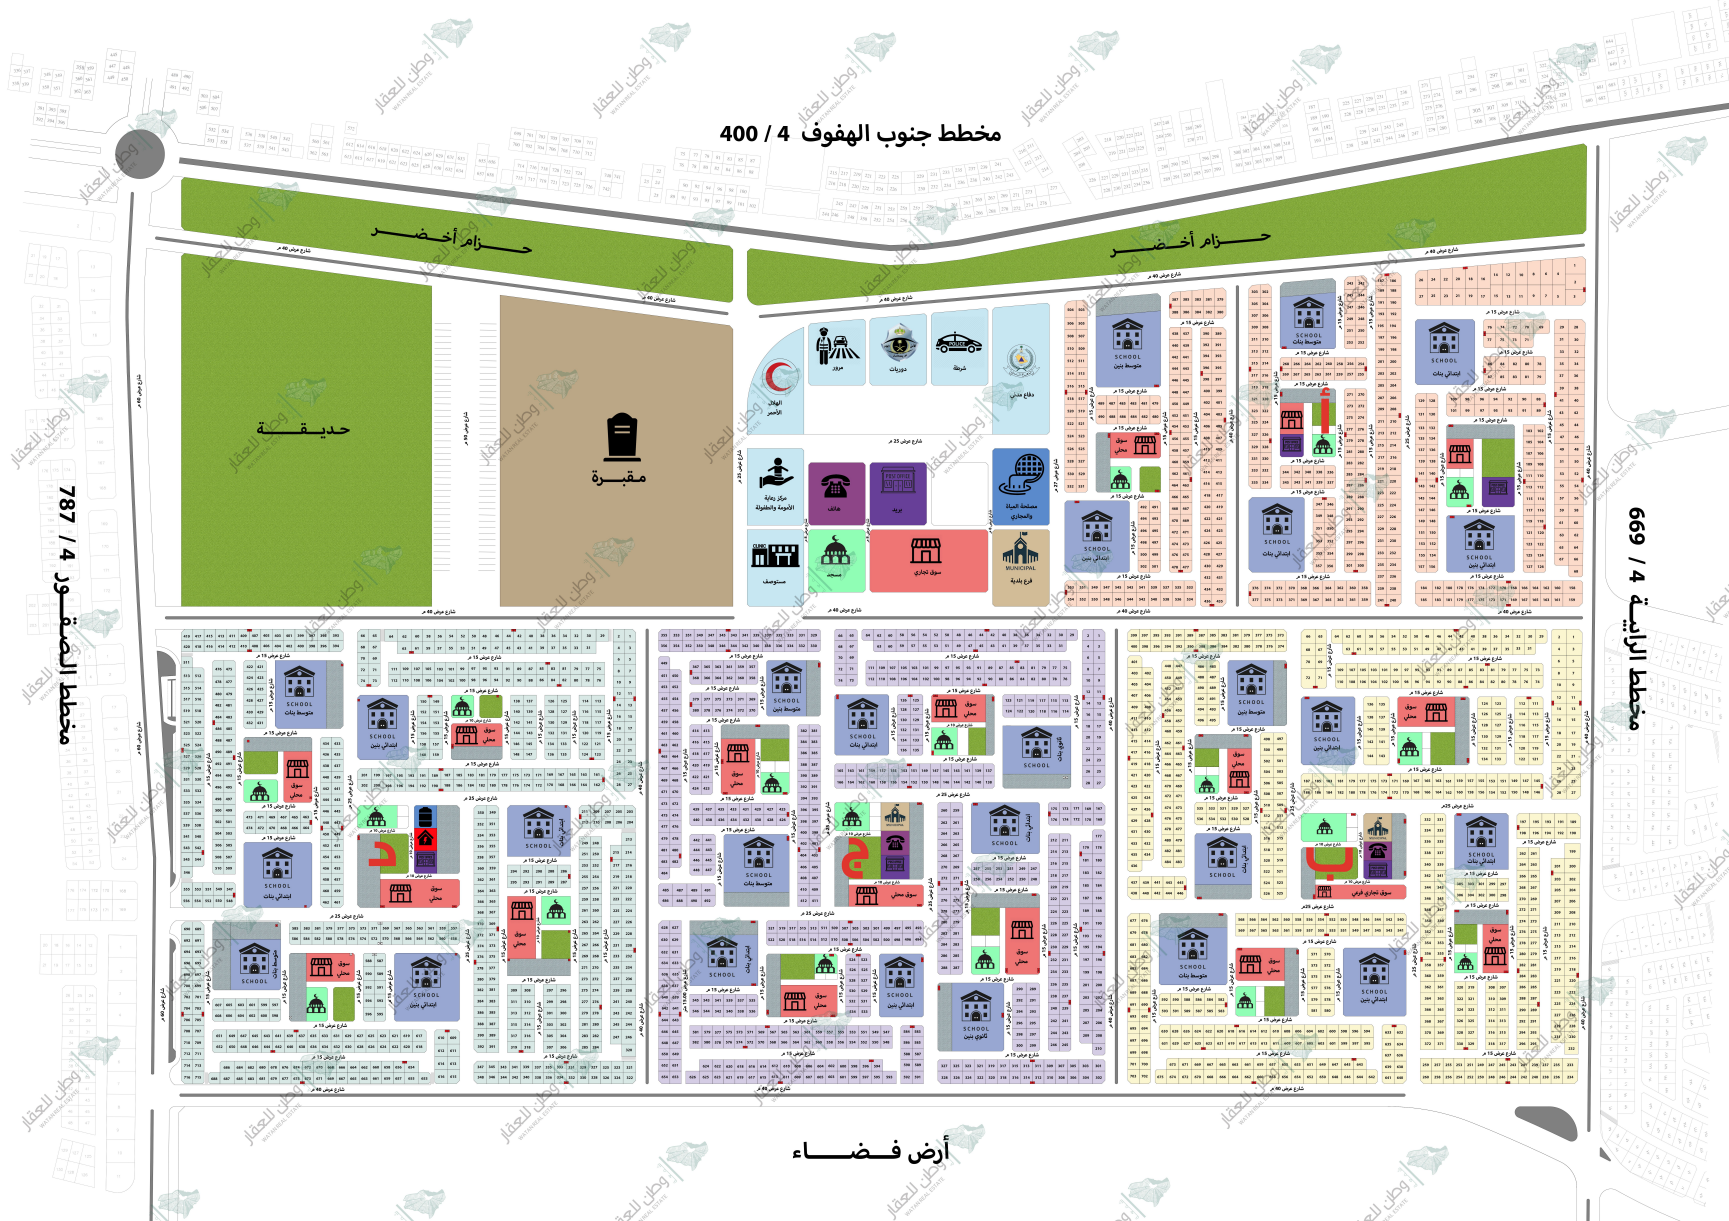

مخطط الصقور / 4 / 787

مخطط الرينة / 4 / 669

أرض فضاء