


مخطط حي الورود الشرقي 4 \ 1100

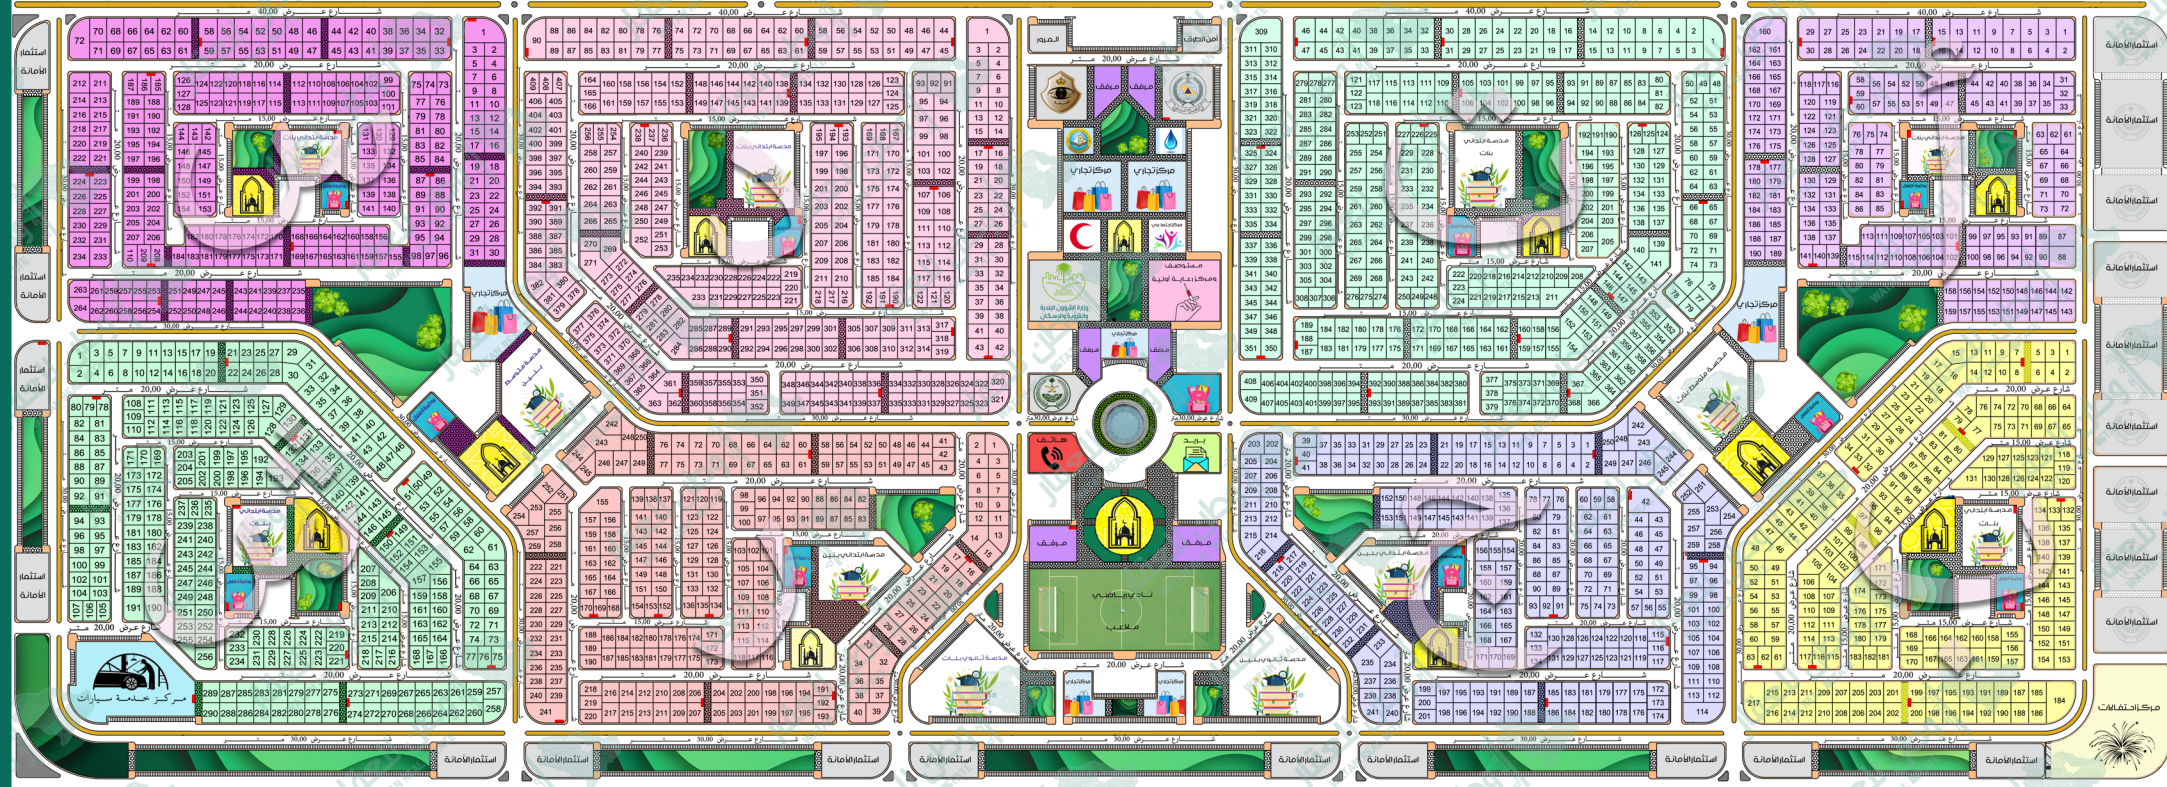

تنبيه:

المصمم والمكتب غير مسؤول عن وجود اختلاف في أرقام الأراضي و في حال وجود اختلاف يفضل الرجوع للمسك أو المكتب المسؤول عن تركيز المخطط و حقوق الرسم و التصميم محفوظة مكتب شمعة وطن للعقار



مخطط
حي الورود الشرقي
للاوصول السريع للموقع



د 409 أرض
ر 259 أرض
س 264 أرض
ش 290 أرض

أ 190 أرض
ب 217 أرض
ت 409 أرض
ج 259 أرض

شباب



شريف

وطن للعقار
WATAN REAL ESTATE

مكتب شمعة وطن للعقار
الاحساء - مدينة المبرز - شارع المدينة
☎ 013 5844436
☎ 0508505505
@watakaar
www.watakaar.com