


# مخطط حي الورود الغربي 4 \ 1100

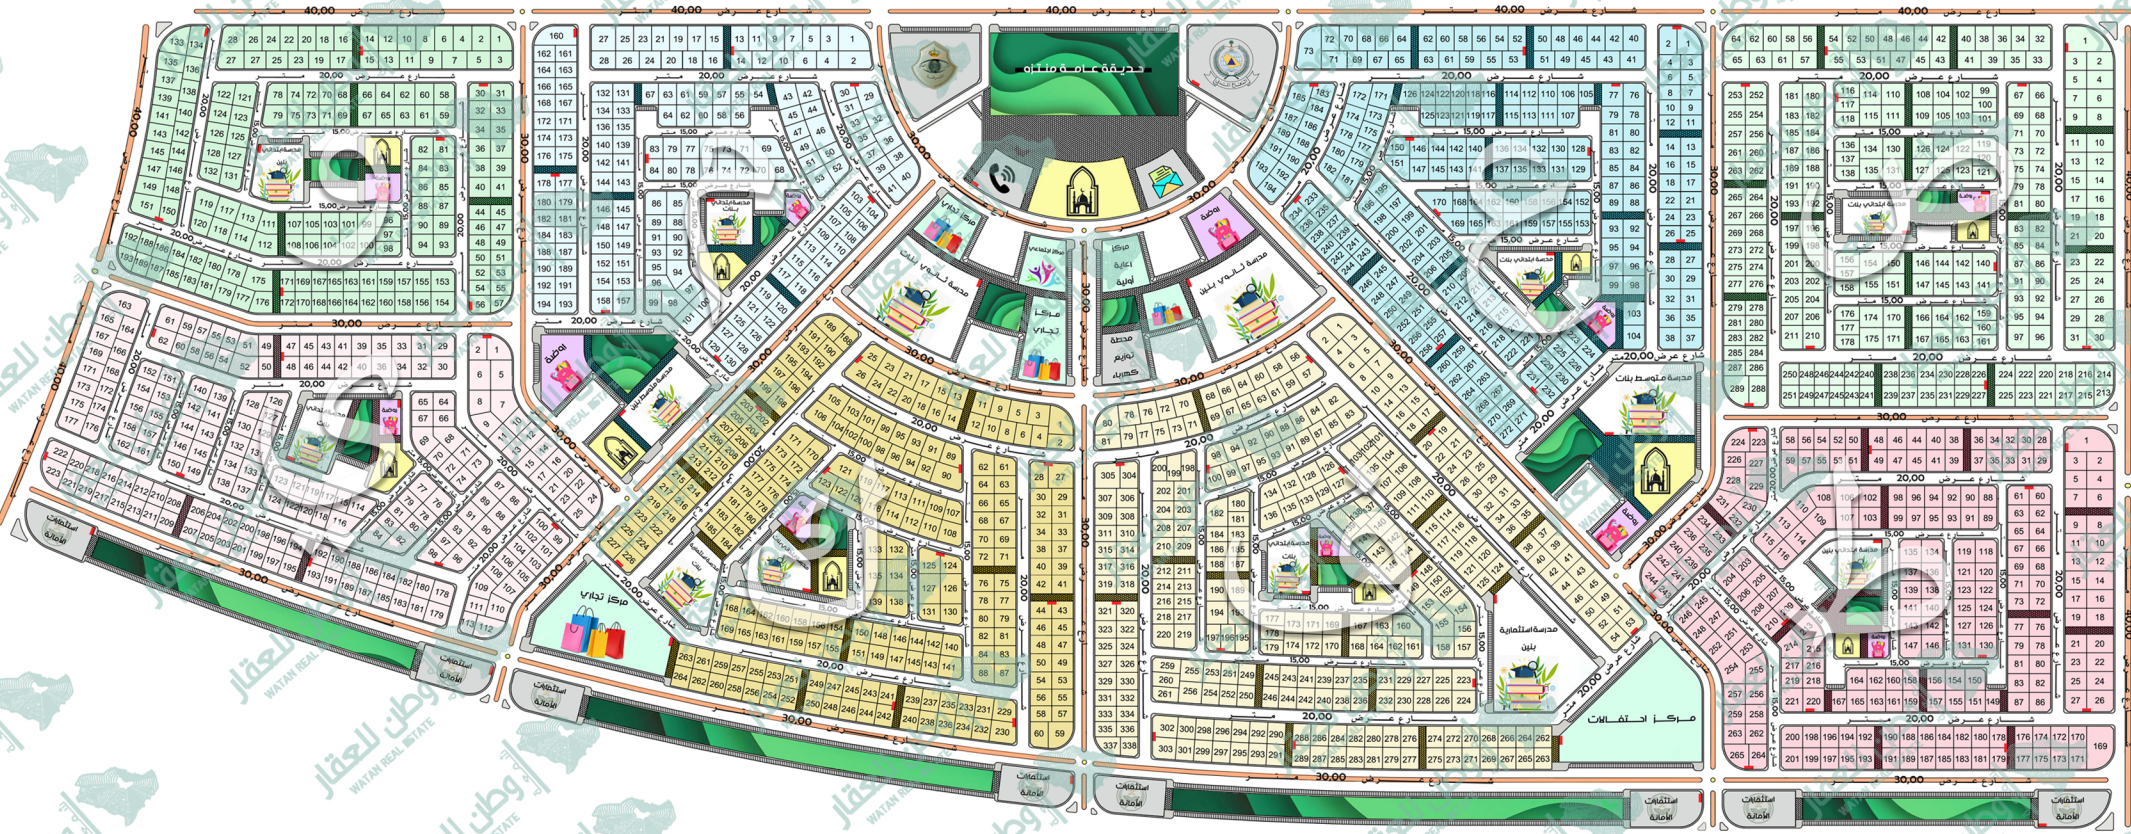

## تنبيه

المصمم والمكتب غير مسؤول عن وجود اختلاف في أرقام الأراضي و في حال وجود اختلاف يفضل الرجوع للمكتب أو المكتب المسؤول عن تركيز المخطط

و حقوق الرسم و التصميم محفوظة لمكتب شمعة وطن للعقار



مخطط  
حي الورود الغربي  
للوصول السريع للموقع



ك	264 أرض	ص	289 أرض
م	194 أرض	ط	265 أرض
و	193 أرض	ع	272 أرض
ي	223 أرض	فا	338 أرض



وطن للعقار  
WATANA REAL ESTATE

مكتب شمعة وطن للعقار  
الأحساء - مدينة المبرز - شارع المدينة  
☎ 013 5844436  
☎ 0508505505  
@watanaqar  
www.watanaqar.com