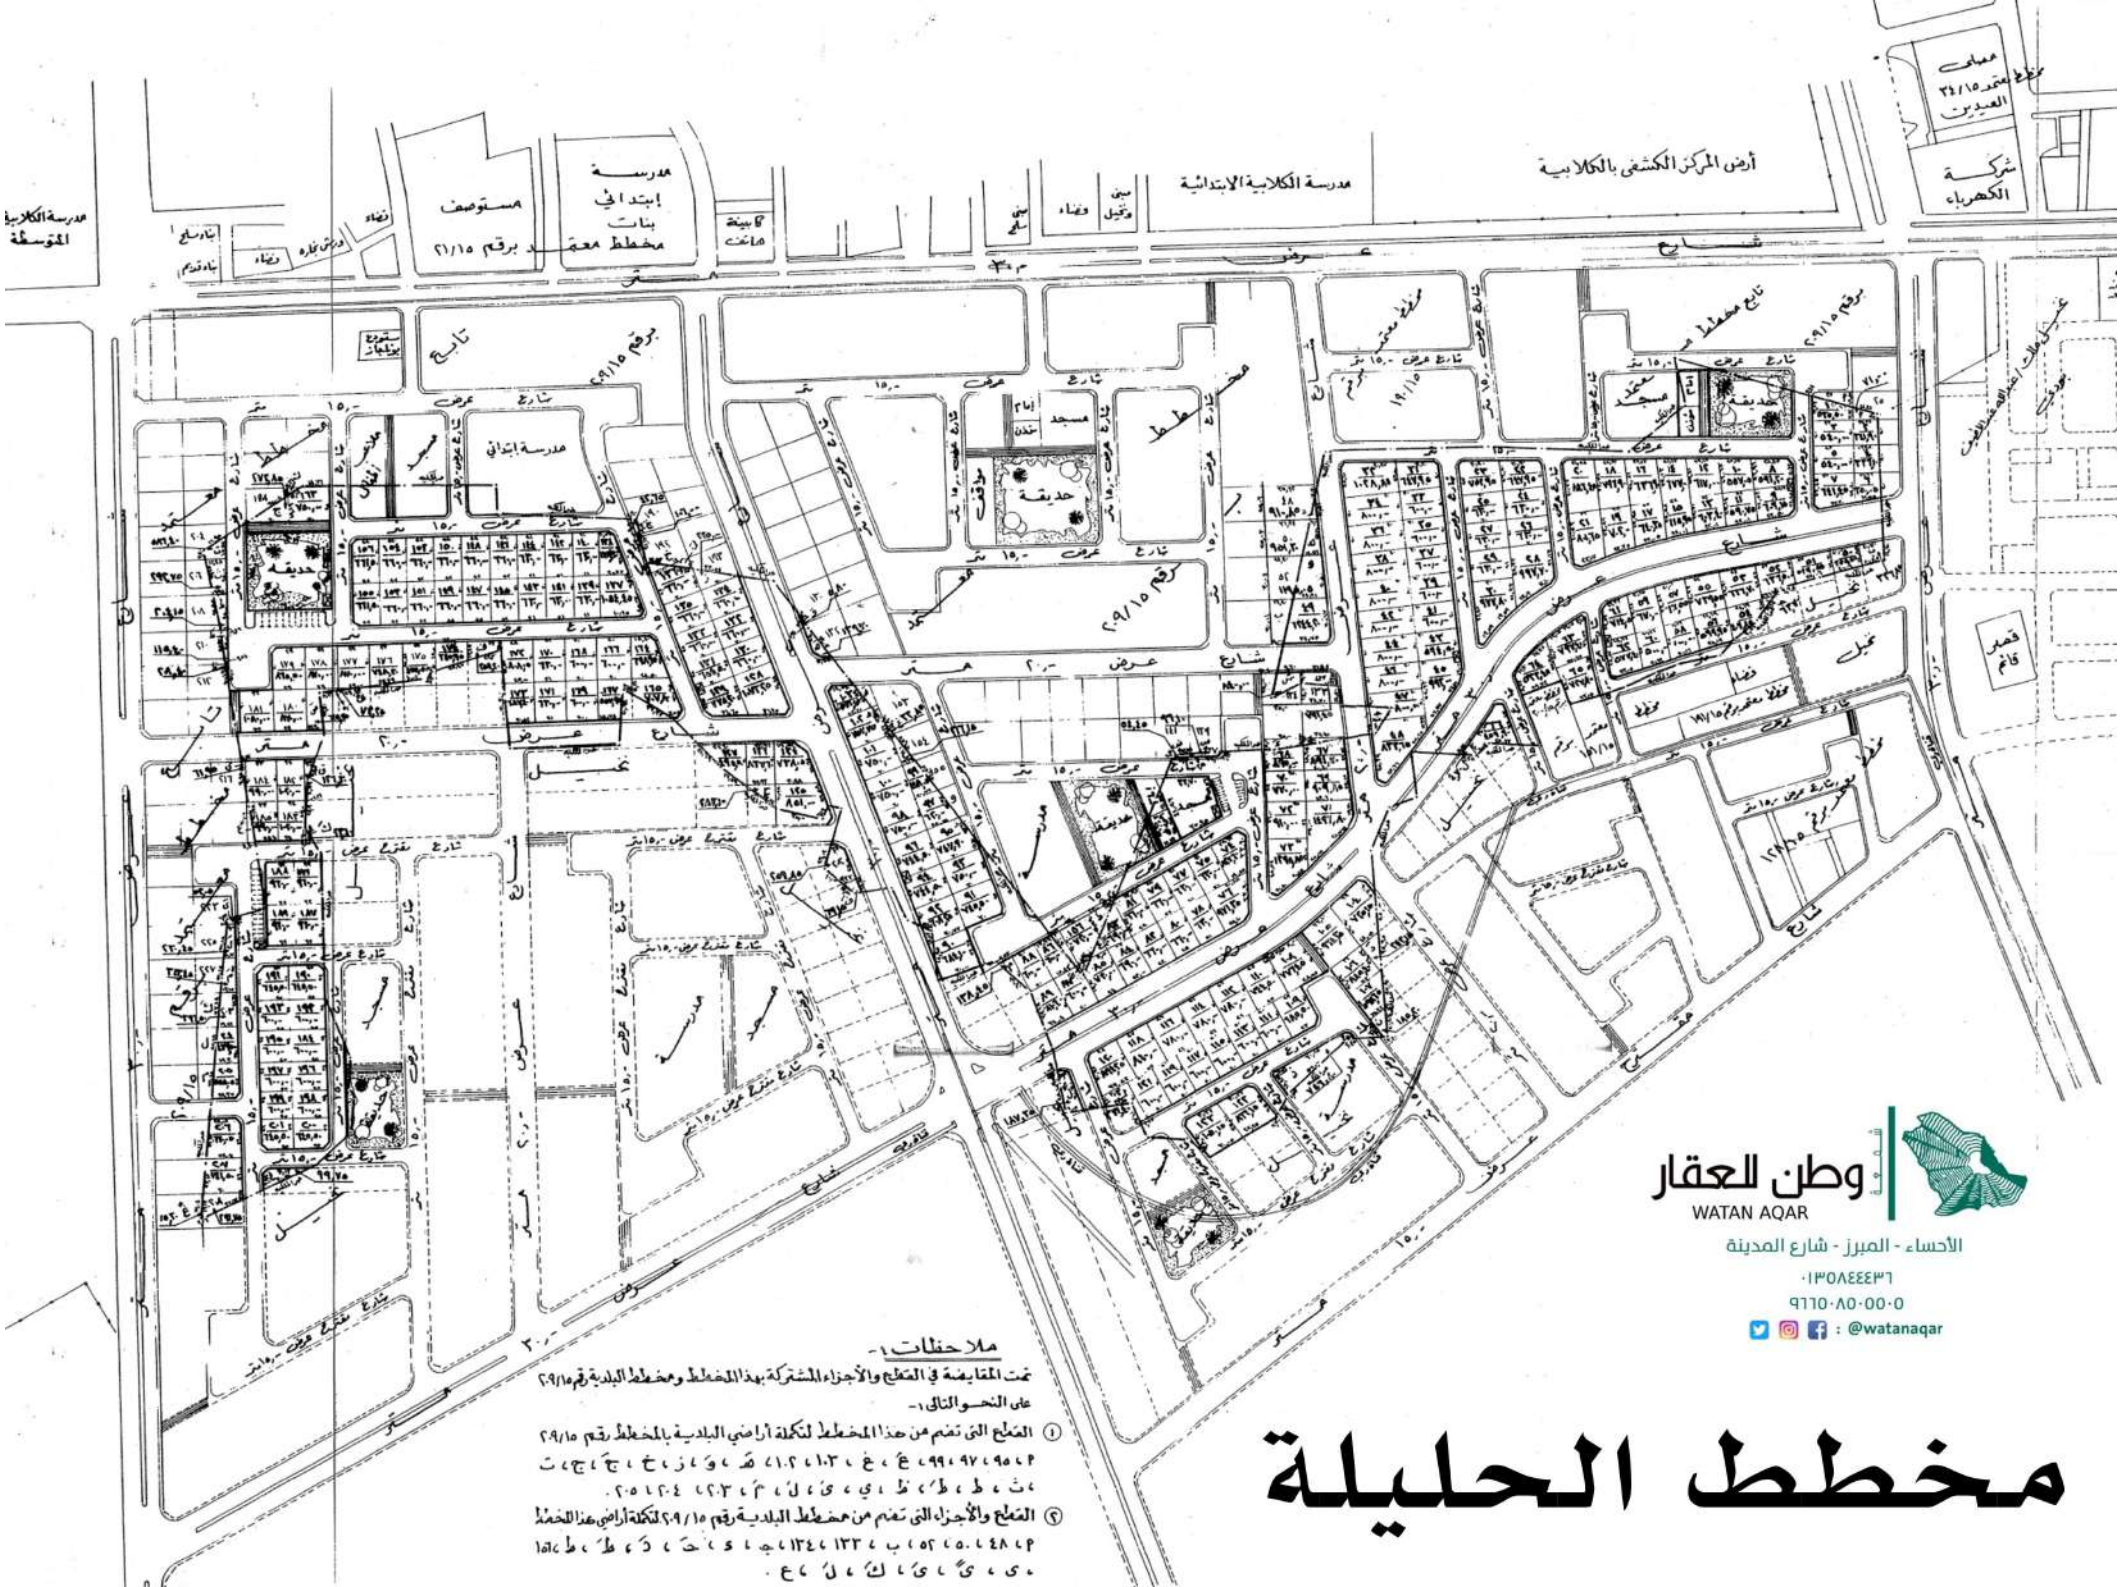

مخطط الحليلة

ملاحظات :-

تمت المقايضة في العقلج والأجزاء المشتركة بهذا المخطط ومخطط البلدية رقم ٢٩/١٥ على النحو التالي :-

① العقلج التي تضم من هذا المخطط لتكملة أراضي البلدية بالمخطط رقم ٢٩/١٥
٢، ٩٥، ٩٧، ٩٩، ع، غ، ١٠٣، ١٠٢، هـ، و، ز، خ، ج، ج، ت، ث، ط، ط، ظ، ي، ى، ل، م، ٢٠٣، ٢٠٤، ٢٠٥.

② العقلج والأجزاء التي تضم من مخطط البلدية رقم ٢٩/١٥ لتكملة أراضي هذا المخطط
٢، ٤٨، ٥٠، ٥٢، ب، ١٣٣، ١٣٤، جـ، د، حـ، ذ، ط، ط، ١٥٦، ى، ى، ى، ك، ل، ع.