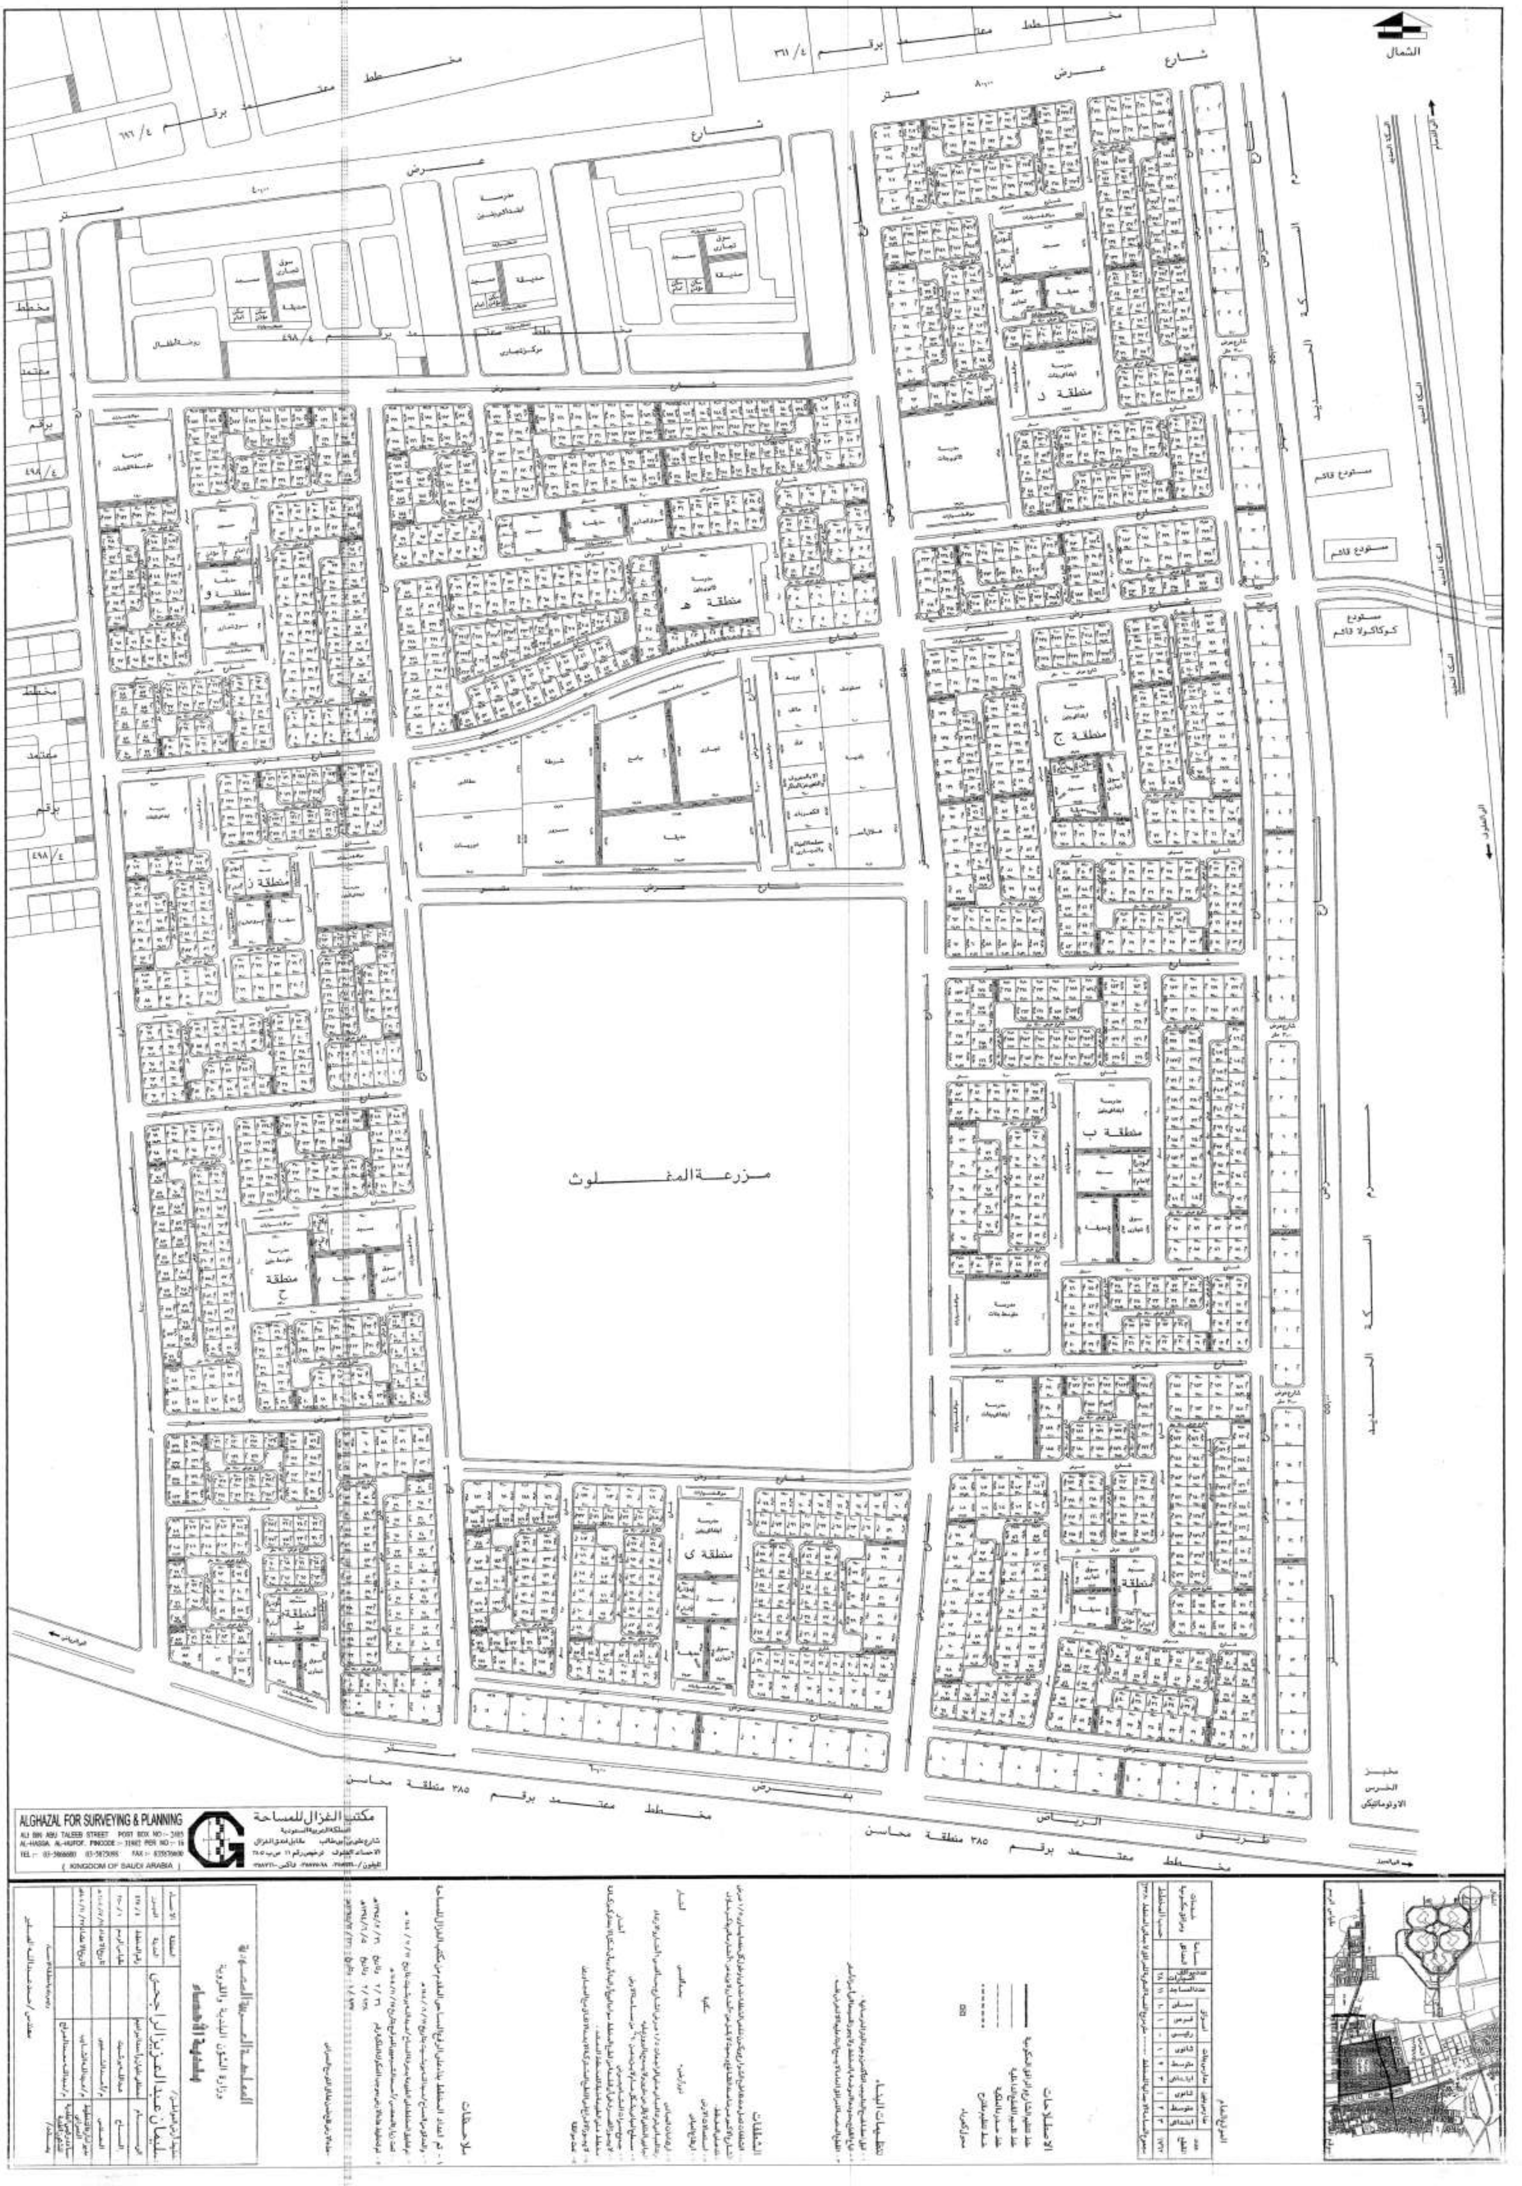
الشمال
مخطط معتمد برقم ٤/ ٣٦١
شارع عرض ٨٠٫٠٠ متر
مخطط معتمد برقم ٤/ ٦٩٦
شارع عرض ٤٠٫٠٠ متر
مخطط معتمد برقم ٤/ ٤٩٨
مدرسة ابتدائية بنين
سوق تجاري
مسجد
حديقة
روضة أطفال
مركز تجاري
مدرسة متوسطة بنات
مدرسة ثانوية بنات
منطقة د
منطقة هـ
منطقة و
منطقة ز
منطقة ح
منطقة ط
منطقة ى
منطقة ج
منطقة ب
منطقة أ
مستودع قاسم
مستودع كوكاكولا قاسم
السكة الحديد
مزرعة المغلوث
شرطة
جامع
تجاري
مستوصف
مخطط معتمد برقم ٣٨٥ منطقة محاسن
طريق الرياض
مخبز الخرس الاوتوماتيكي
المملكة العربية السعودية
وزارة الشئون البلدية والقروية
بلدية الأحساء
مخطط أرض المواطن/ سلمان عبدالعزيز الراجحي

ALGHAZAL FOR SURVEYING & PLANNING
ALI BIN ABU TALEEB STREET POST BOX NO:- 2485
AL-HASSA, AL-HUFOF, PINCODE :- 31982 PER NO :- 16
TEL :- 03-5866680 03-5875098 FAX :- 035876600
(KINGDOM OF SAUDI ARABIA)

مكتب الغزال للمساحة
المملكة العربية السعودية
شارع علي بن أبي طالب مقابل فندق الغزال
الأحساء الهفوف ترخيص رقم ١٦ ص.ب ٢٤٨٥